



PLANTA DE COBERTURA
ESCALA: 1:75


QUADRO DE ESQUADRIAS				
JANELAS				
Cod.	Tamanho (LxH)	Peitoril	Tipo	Q.
J1	1,50 x 1,00	1,10	Correr	11
J2	0,80 x 0,80	1,80	Correr	6
PORTAS				
Cod.	Tamanho (LxH)	Tipo		Q.
P1	0,80 x 2,10	Abrir 1 folha de madeira		24
P2	1,00 x 2,10	Abrir 1 folha de madeira		2
P3	3,00 x 2,10	Correr vidro		1

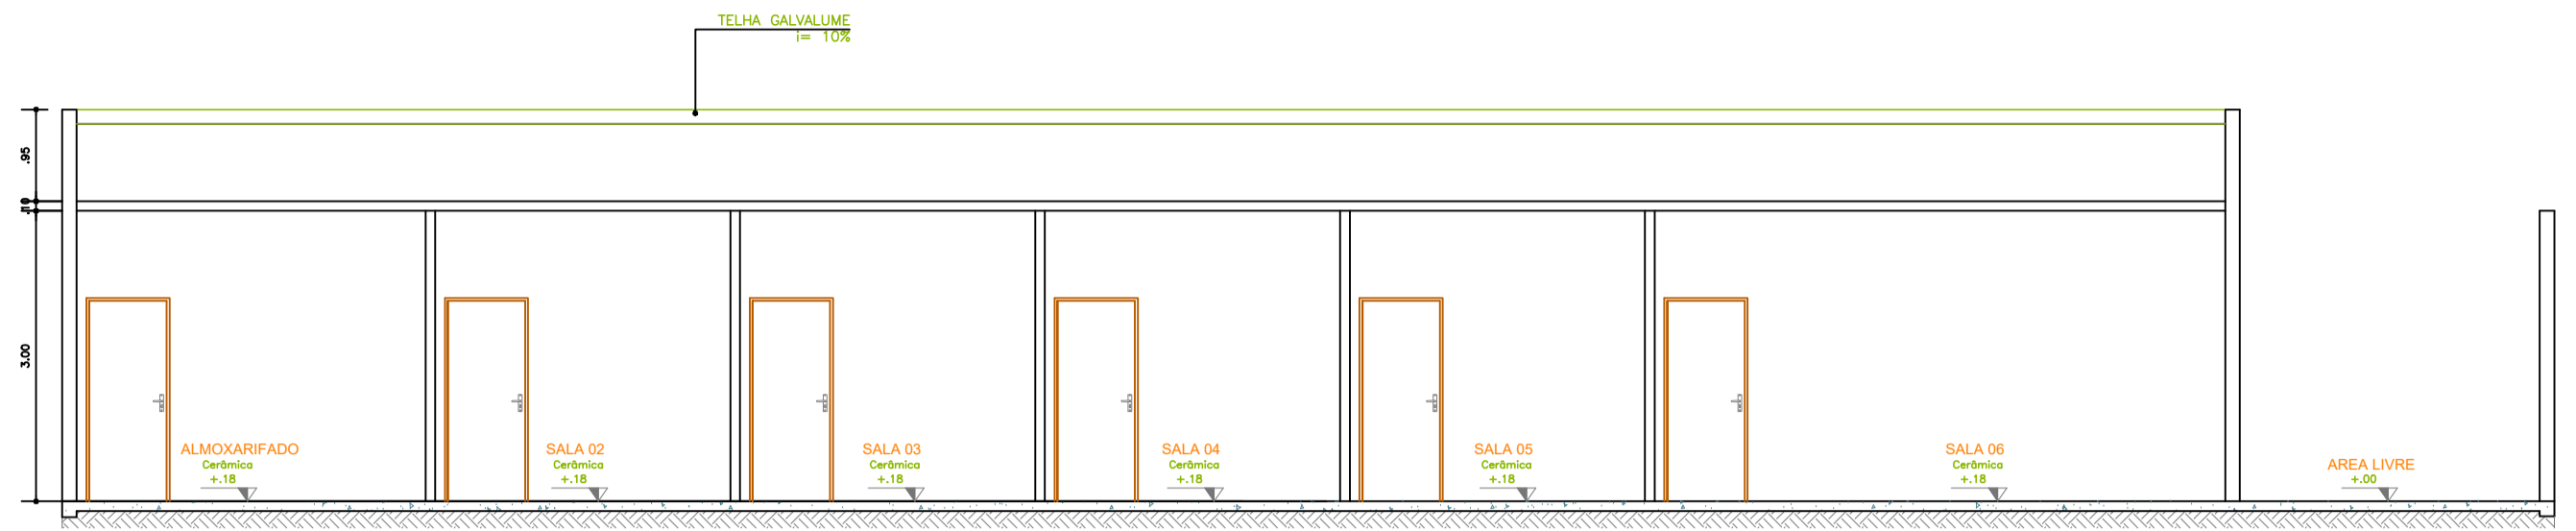


CORTE B
ESCALA: 1:75

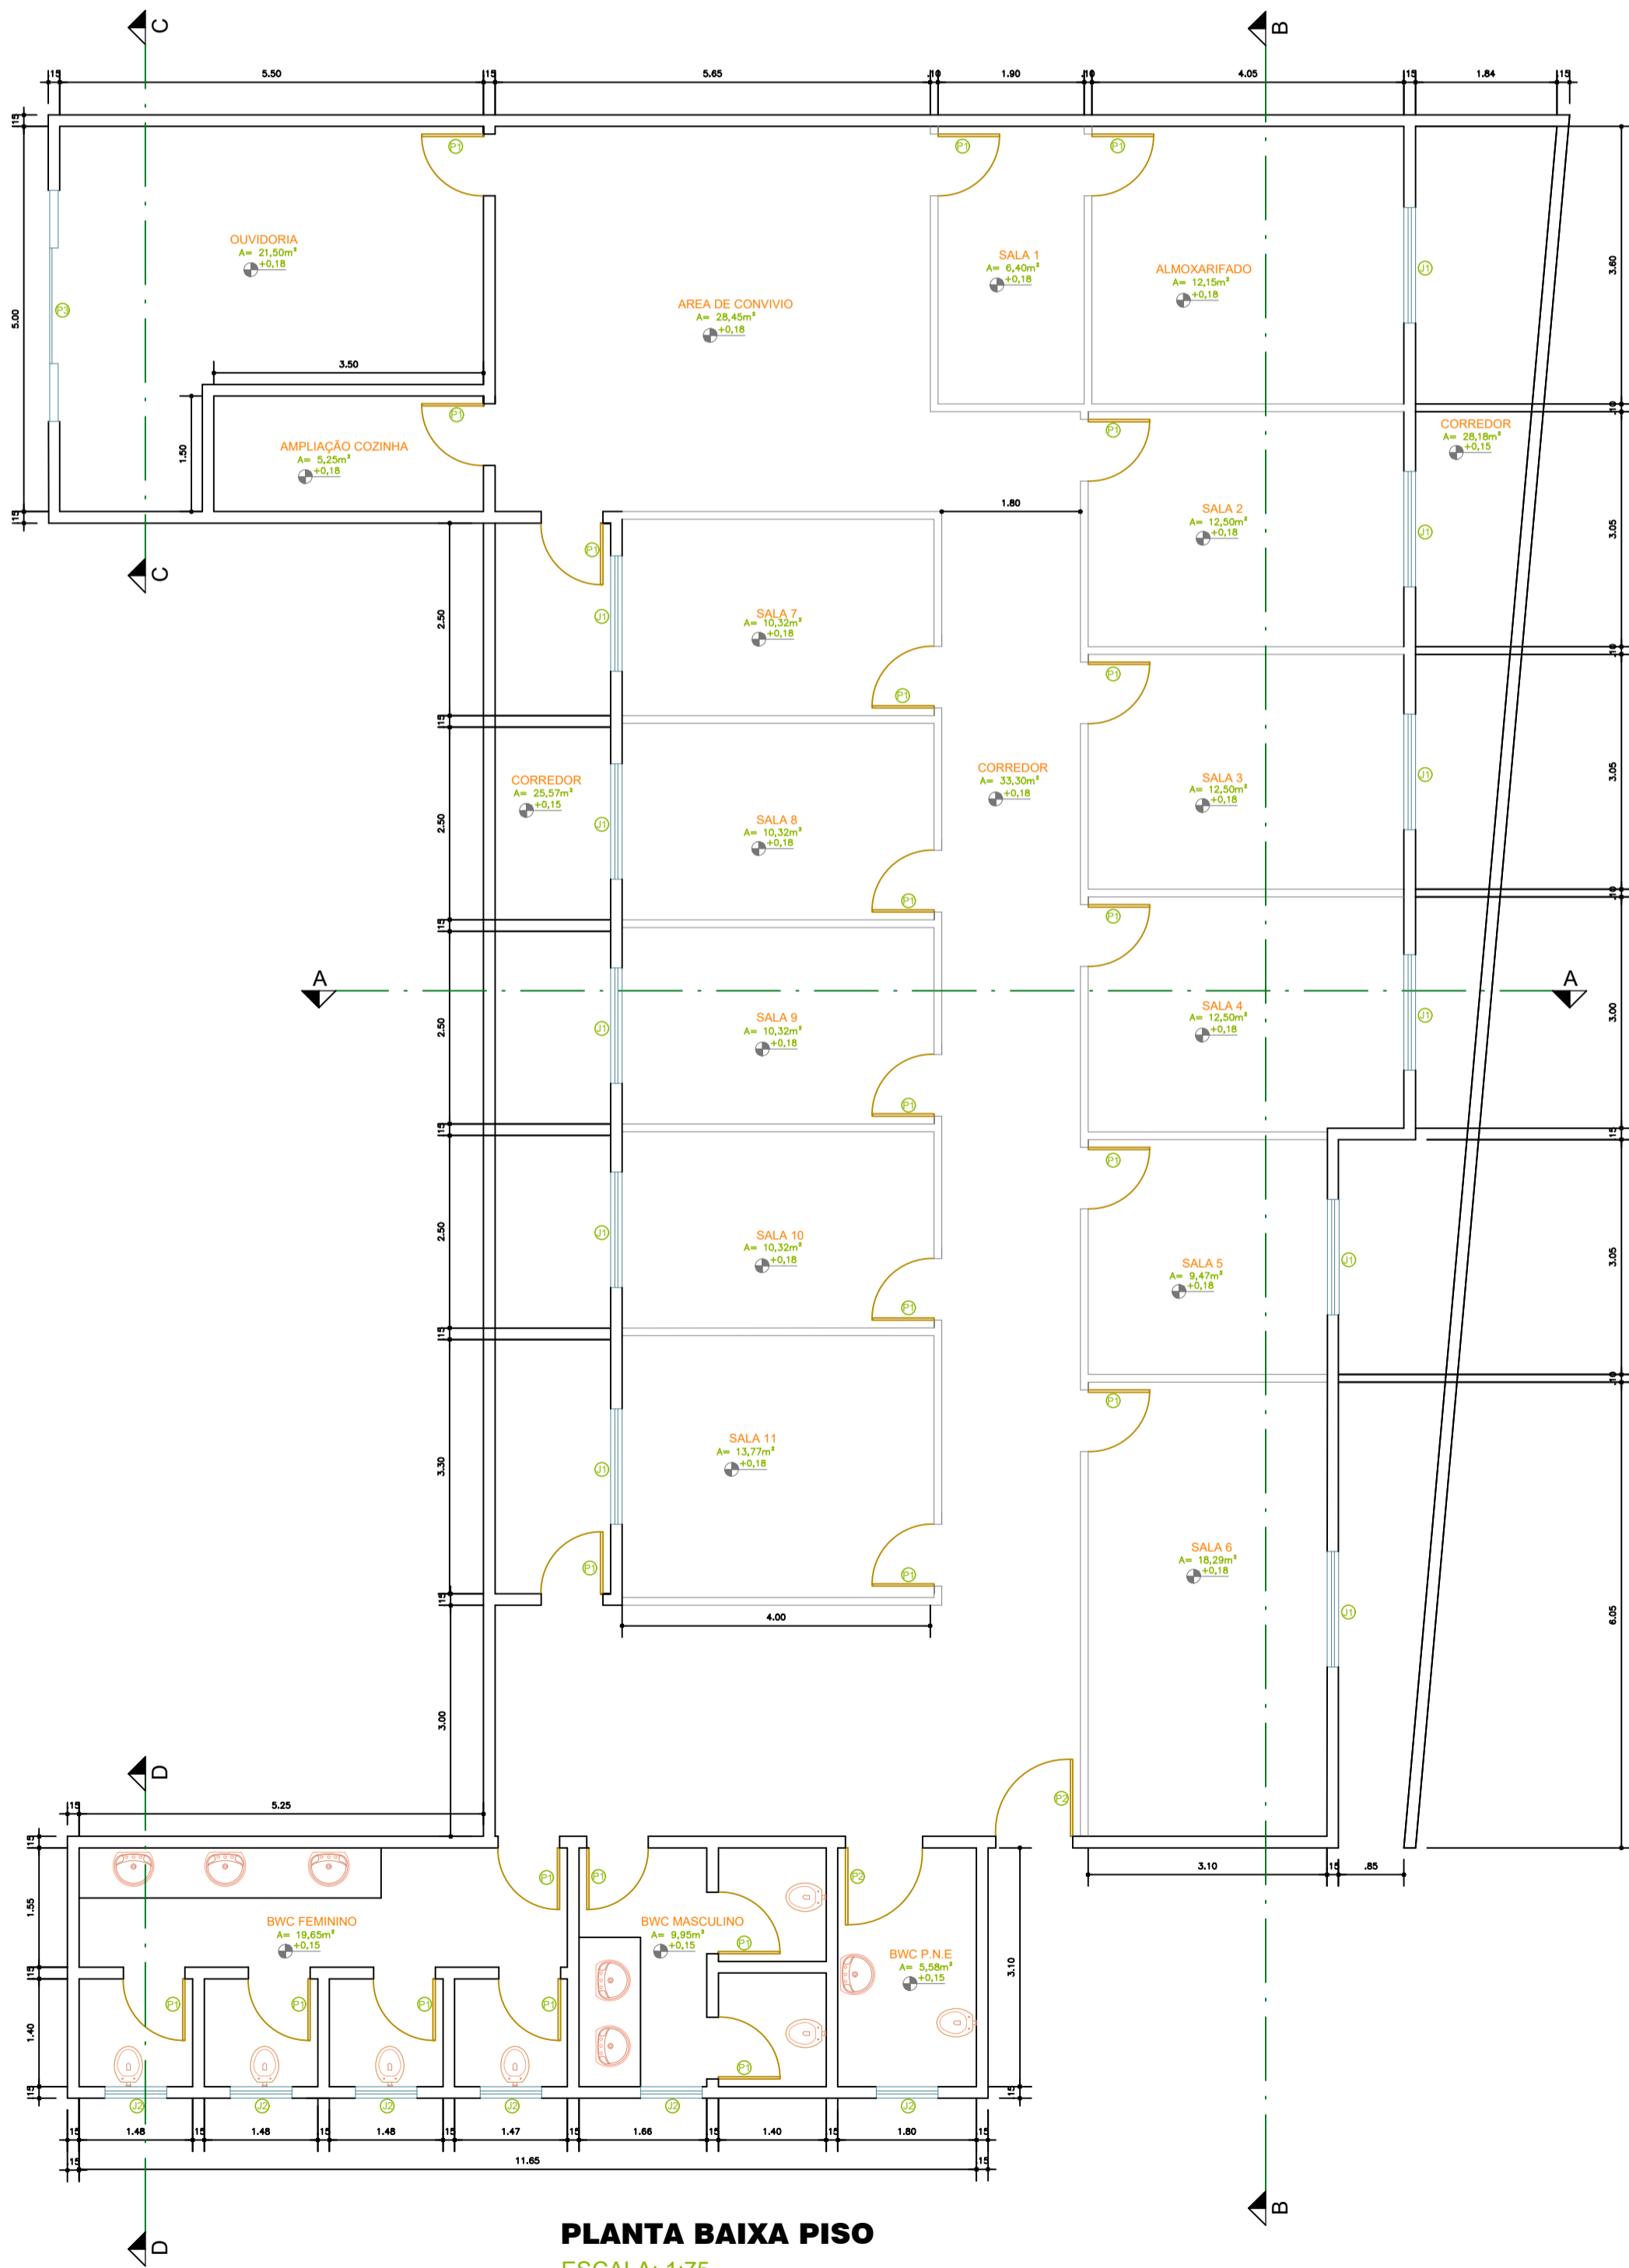


PLANTA BAIXA PISO
ESCALA: 1:75
ÁREA: 365,00m²

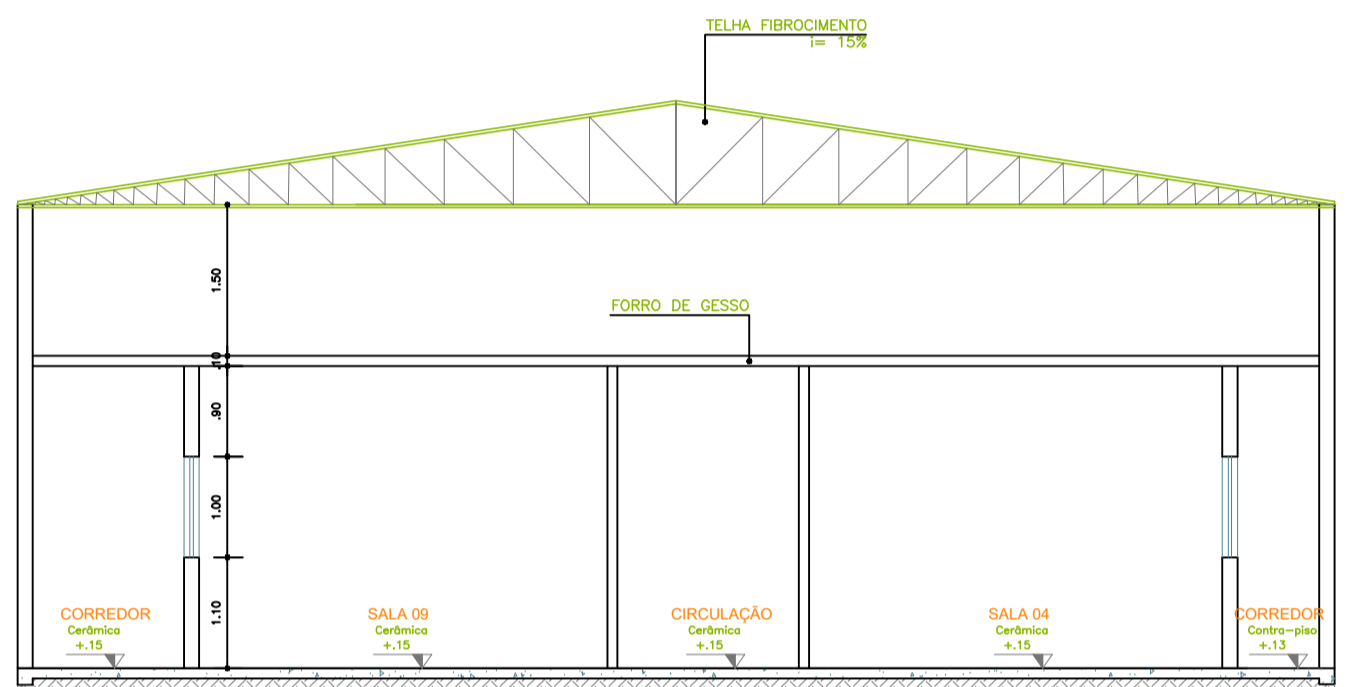

CORTE B
ESCALA: 1:75

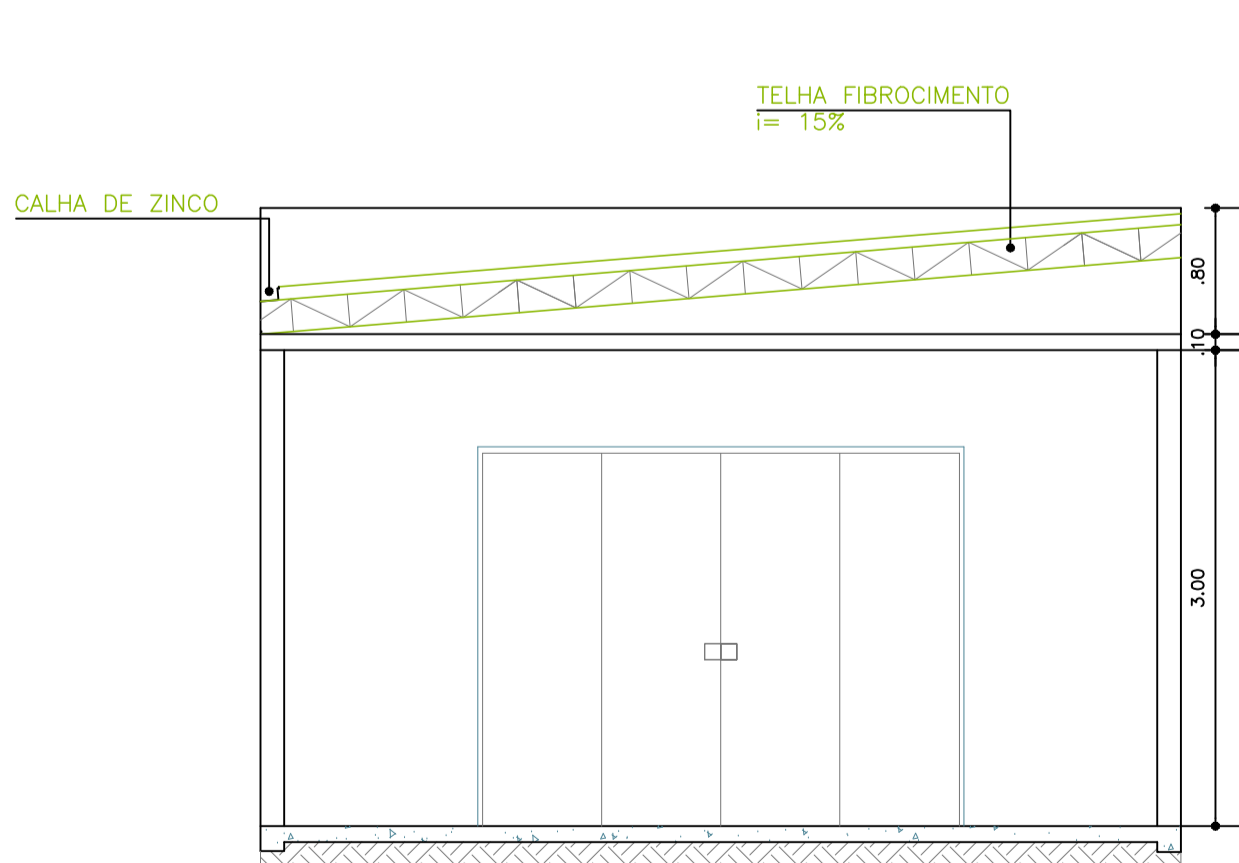

CORTE C
ESCALA: 1:75

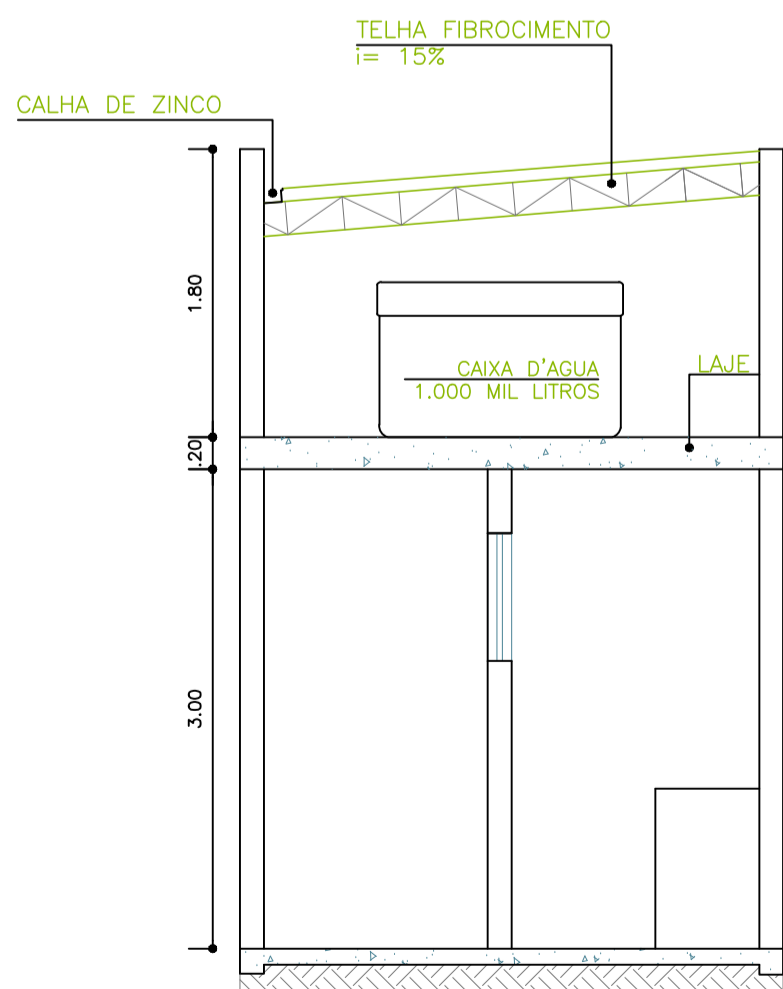

CORTE D
ESCALA: 1:75

APROVAÇÃO:

OBRA COMERCIAL CAMARA MUNICIPAL DE
PARANATINGA

ENDEREÇO: RUA F, LT 10, QD 50, NÚCLEO
URBANO PARCIAL 2ª FASE, PARANATINGA-MT



PROJETO ARQUITETONICO

PROPRIETÁRIO: MUNICÍPIO DE PARANATINGA
CNPJ: 15.023.971/0001-24

PROJETISTA: TAINARA DELA JUSTINA
CREA:MT 038112

ÁREA TOTAL DA EDIFICAÇÃO: 365,00 M²

TÍTULO DO PROJETO / PAVIMENTO / ÁREA

PLANTA BAIXA/CORTE A, B, C, D/PLANTA DE COBERTURA

DATA:
07/22

ESCALA:
INDICADAS

PROJ. REVISÃO

FOLHA

ARQUIVO

ARQ00

00

01/01