




V1 (15 x 30)

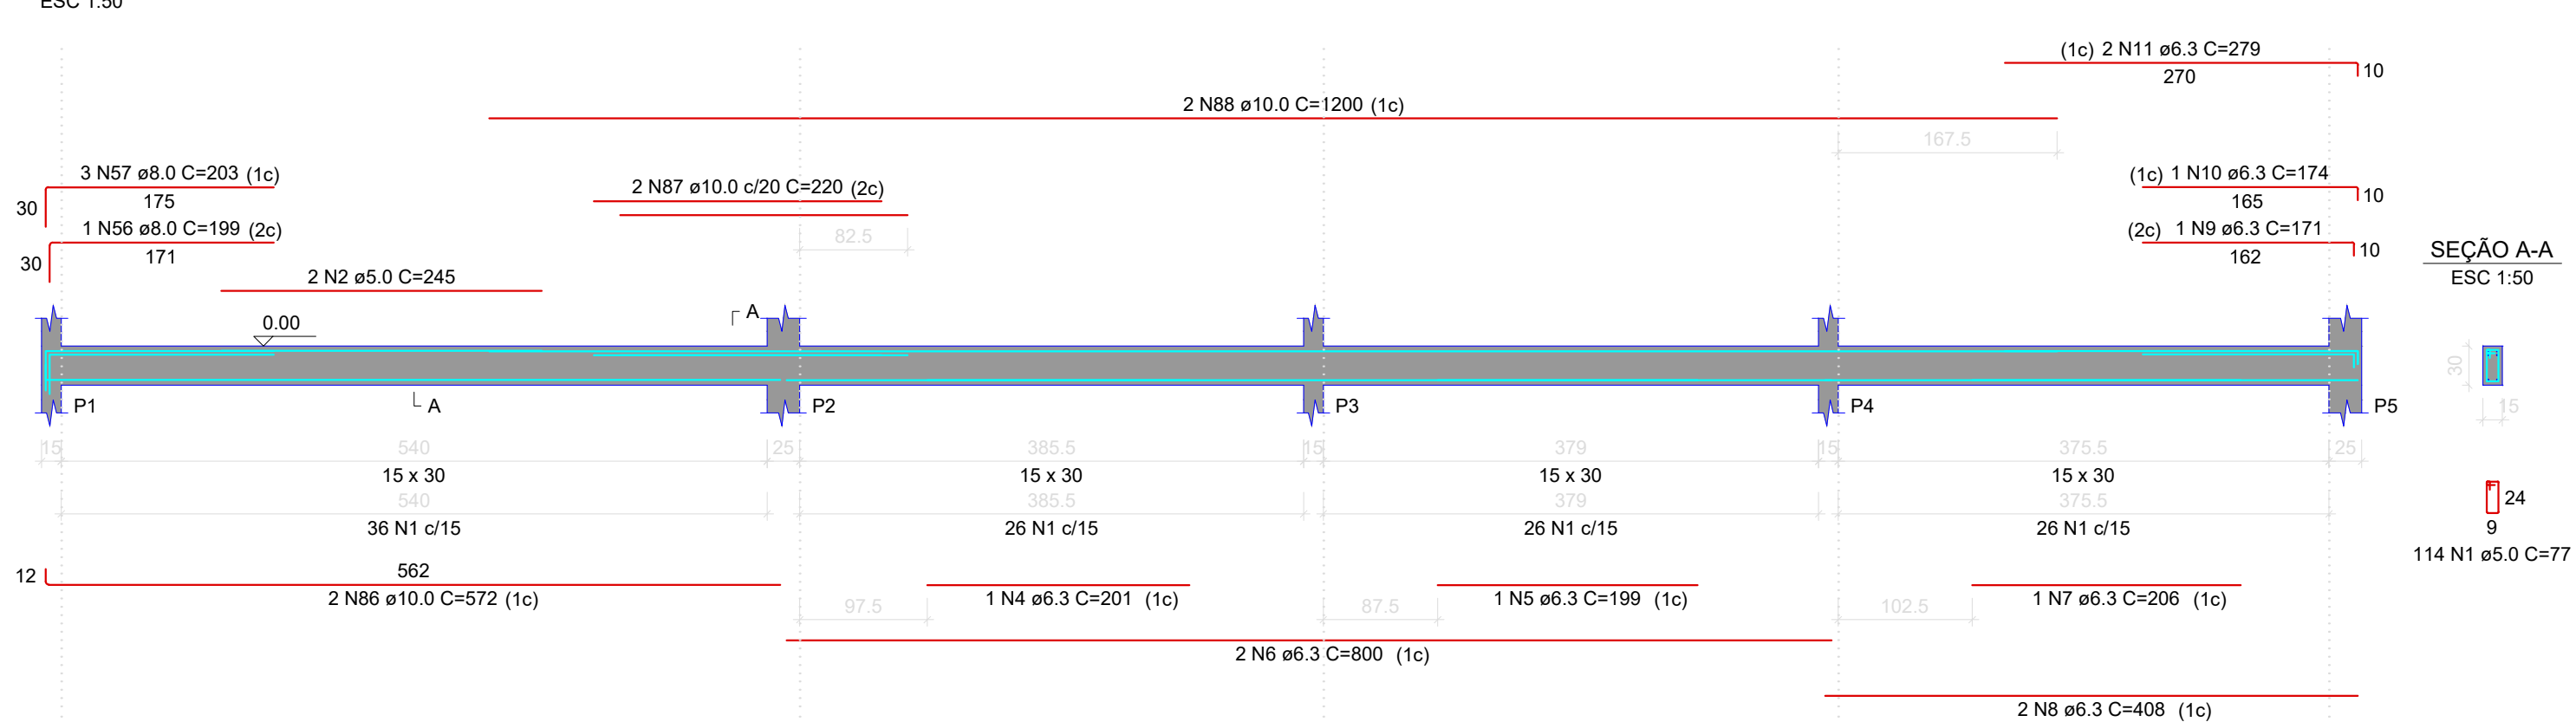


V2 (15 x 30)

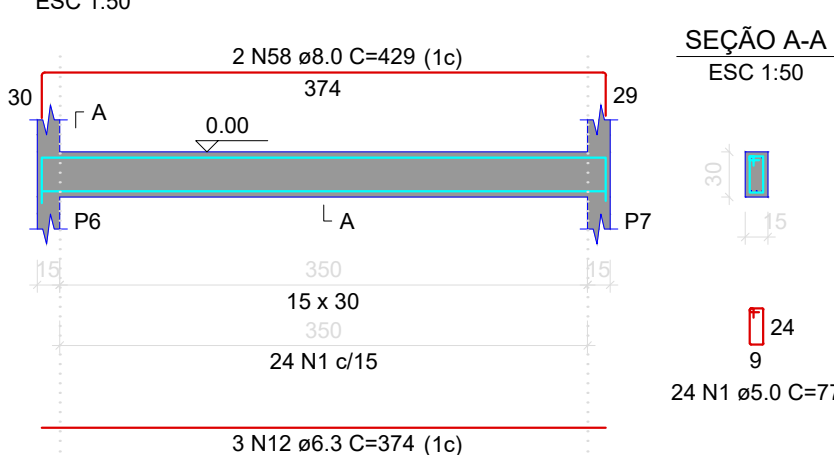


V3 (15 x 30)

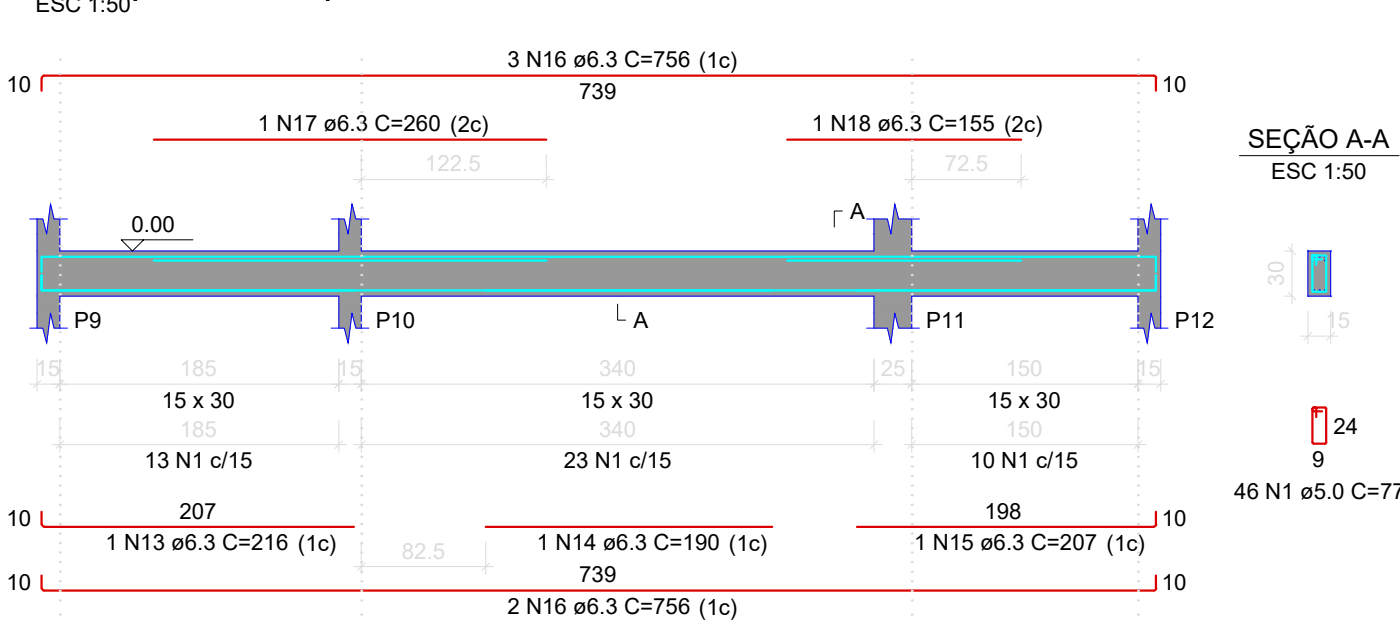


V4 (15 x 30)

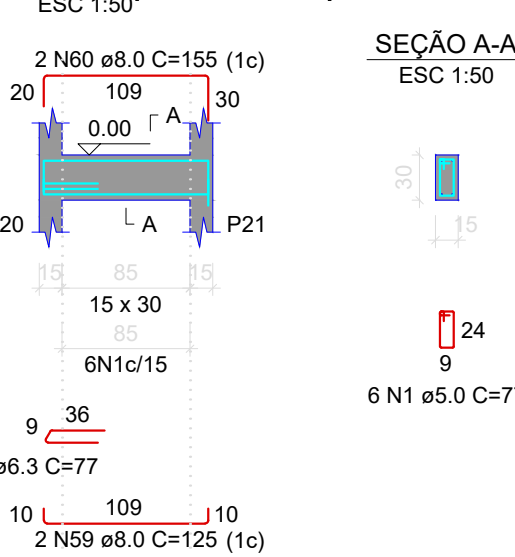

V5 (15 x 30)

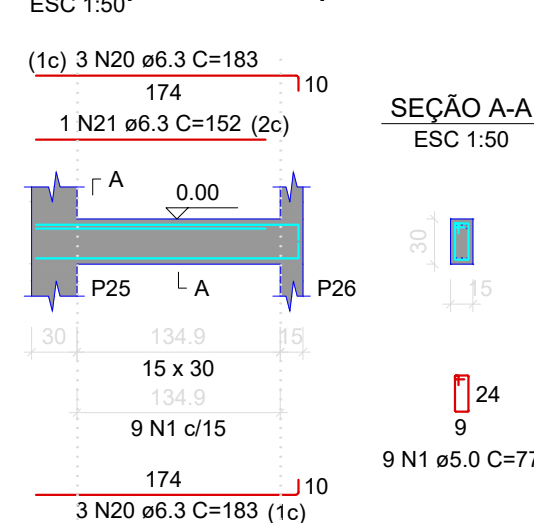

V8 (15 x 30)

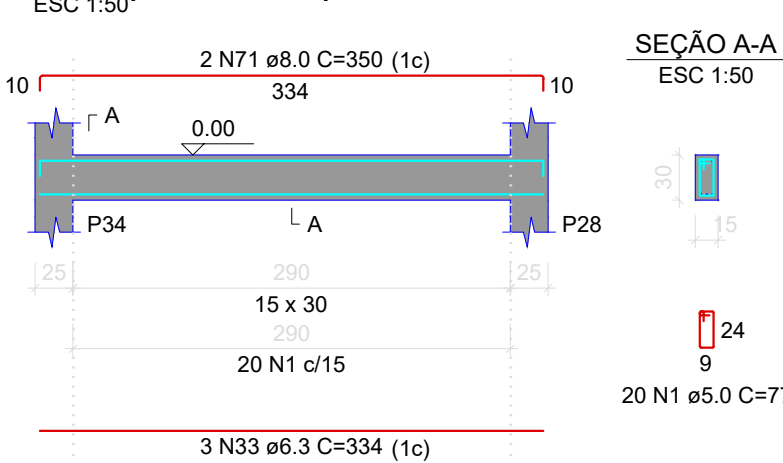

APROVAÇÃO:

OBRA COMERCIAL CAMARA MUNICIPAL DE
PARANATINGA

ENDEREÇO: RUA F, LT 10, QD 50, NÚCLEO
URBANO PARCIAL 2ª FASE, PARANATINGA-MT



PROJETO ESTRUTURAL

PROPRIETÁRIO: MUNICÍPIO DE PARANATINGA
CNPJ: 15.023.971/0001-24

PROJETISTA: TAINARA DELA JUSTINA
CREA:MT 038112

DETALHAMENTO DE FUNDAÇÕES

DATA: 07/22
INDICADAS
EST00

ESCALA: 00 07/13

PROJ. REVISÃO: 00 07/13

FOLHA: 00 07/13