
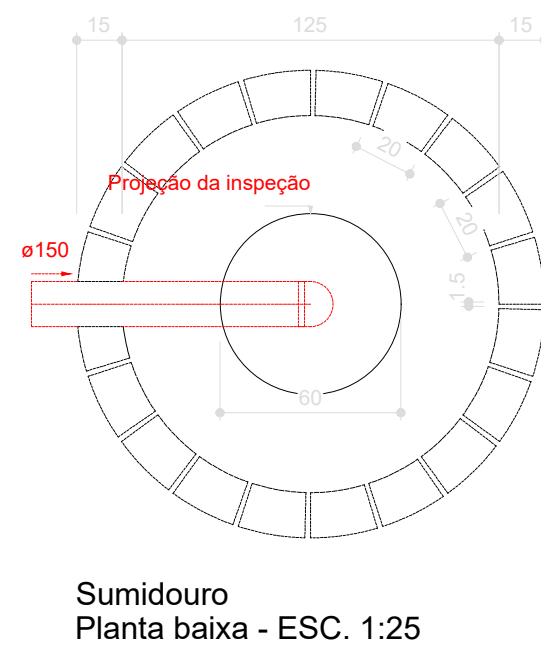
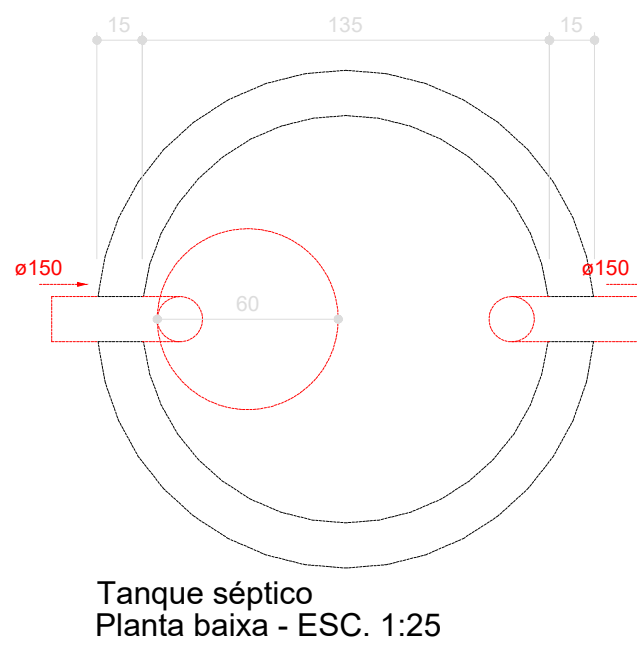
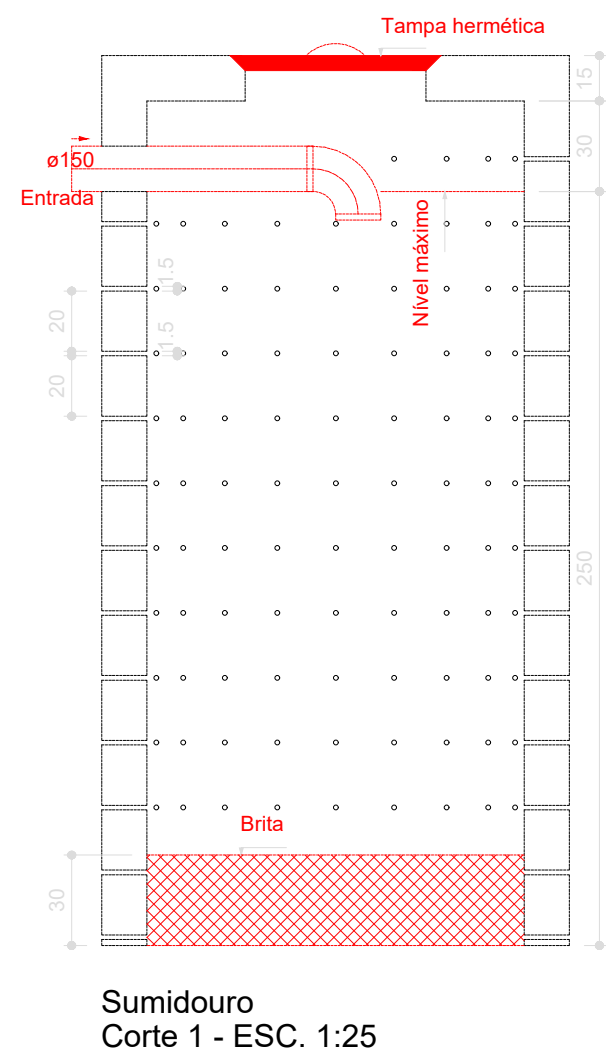


PROJETO SANITÁRIO
Escala: 1/50

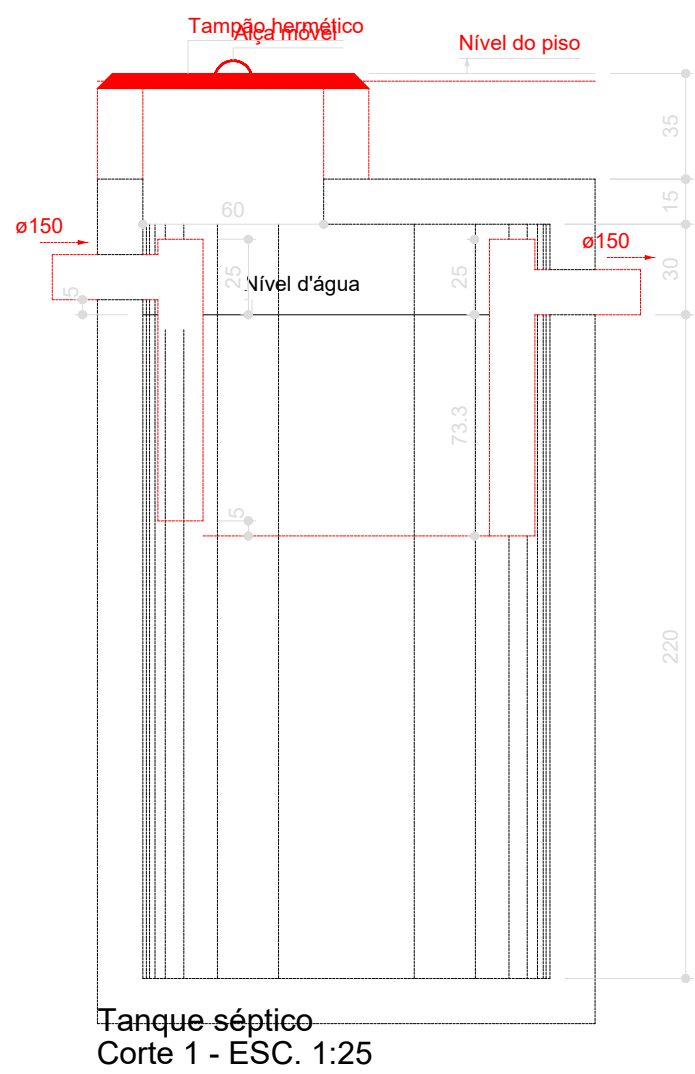

Lista de materiais	
Esgoto	
Caixas de Passagem	
Caixa de inspeção de esgoto sifonada CES- 80x80cm	1 pç
PVC Acessórios	
Caixa sifonada 100x100x50	1 pç
150x150x50	1 pç
Sifão de copo p/ pia e lavatório 1" - 1.1/2"	5 pç
Válvula p/ lavatório e tanque 1"	5 pç
PVC Esgoto	
Curva 45 longa 100 mm	4 pç
50 mm	2 pç
Curva 45 longa Amanco 40 mm	3 pç
Curva 90 curta 40 mm	5 pç
Joelho 90 100 mm	9 pç
50 mm	3 pç
Joelho 90 c/anel p/ esgoto secundário 40 mm - 1.1/2"	5 pç
Junção simples 100 mm - 50 mm	1 pç
150 mm	1 pç
150 mm - 100 mm	6 pç
Redução excêntrica 100 mm - 50 mm	2 pç
150 mm - 100 mm	2 pç
Tubo rígido c/ ponta lisa 100 mm - 4"	15.4 m
150 mm - 6"	4.97 m
40 mm	7.1 m
50 mm - 2"	3.07 m
Tê sanitário 50 mm - 50 mm	3 pç
Unidades de tratamento	
Alça	
Ferro	1 pç
Argamassa	
Argamassa Brita n°3	0.44 m³
0.37 m³	
Concreto	
Concreto	1.83 m³
Tampa Hermética	1 pç
Tijolo	
Furado	220 pç
Ventilação	
PVC Acessórios	
Caixa sifonada 150x150x50	1 pç
Sifão de copo p/ pia e lavatório 1" - 1.1/2"	1 pç
Válvula p/ lavatório e tanque 1"	1 pç
PVC Esgoto	
Curva 45 longa 50 mm	3 pç
Curva 90 curta 40 mm	1 pç
Joelho 90 c/anel p/ esgoto secundário 40 mm - 1.1/2"	1 pç
Tubo rígido c/ ponta lisa 40 mm	0.6 m
50 mm - 2"	4.36 m

Legenda detalhada	
Caixa Sifonada	
PVC Acessórios	
Caixa sifonada 100x100x50	1pç
Caixas Inspeção Esgoto Sifonada	
Caixas de Passagem	
Caixa de inspeção de esgoto sifonada CES- 80x80cm	1pç
PVC Esgoto	
Curva 45 Longa para Esgoto Sanitário	
PVC Esgoto	
Curva 45 longa 100 mm	1pç
Curva 45 Longa para Esgoto Sanitário- sobe	
PVC Esgoto	
Curva 45 longa 50 mm	1pç
Curva 45 longa Amanco	
PVC Esgoto	
Curva 45 longa Amanco 40 mm	1pç
Junção simples	
PVC Esgoto	
Junção simples 150 mm - 100 mm	1pç
Junção simples c/ redução	
PVC Esgoto	
Junção simples 150 mm	1pç
Redução excêntrica 150 mm - 100 mm	2pç
Lavatório Residencial com sifão	
PVC Acessórios	
Sifão de copo p/ pia e lavatório 1" - 1.1/2"	1pç
Válvula p/ lavatório e tanque 1"	1pç
PVC Esgoto	
Curva 90 curta 40 mm	1pç
Joelho 90 c/anel p/ esgoto secundário 40 mm - 1.1/2"	1pç
Tubo rígido c/ ponta lisa 40 mm	0.6m
Ramais de Ventilação	
PVC Esgoto	
Joelho 90 50 mm	1pç
Tê sanitário 50 mm - 50 mm	1pç
Vaso Sanitário c/ J90°	
PVC Esgoto	
Joelho 90 100 mm	1pç

Legenda de condutos	
Esgoto	
Ventilação	

APROVAÇÃO:

OBRA COMERCIAL CAMARA MUNICIPAL DE
PARANATINGA

ENDEREÇO: RUA F, LT 10, QD 50, NÚCLEO
URBANO PARCIAL 2ª FASE, PARANATINGA-MT



PROJETO SANITÁRIO

PROPRIETÁRIO: MUNICÍPIO DE PARANATINGA
CNPJ: 15.023.971/0001-24

PROJETISTA: TAINARA DELA JUSTINA
CREA-MT 038112

TÍTULO DO PROJETO / PAVIMENTO / ÁREA

PROJETO SANITÁRIO/DETALHES

DATA
07/22

ESCALA
INDICADAS

PROJ. REVISÃO

FOLHA

ARQUIVO

SAN00 00 01/01